


PŌDORYS

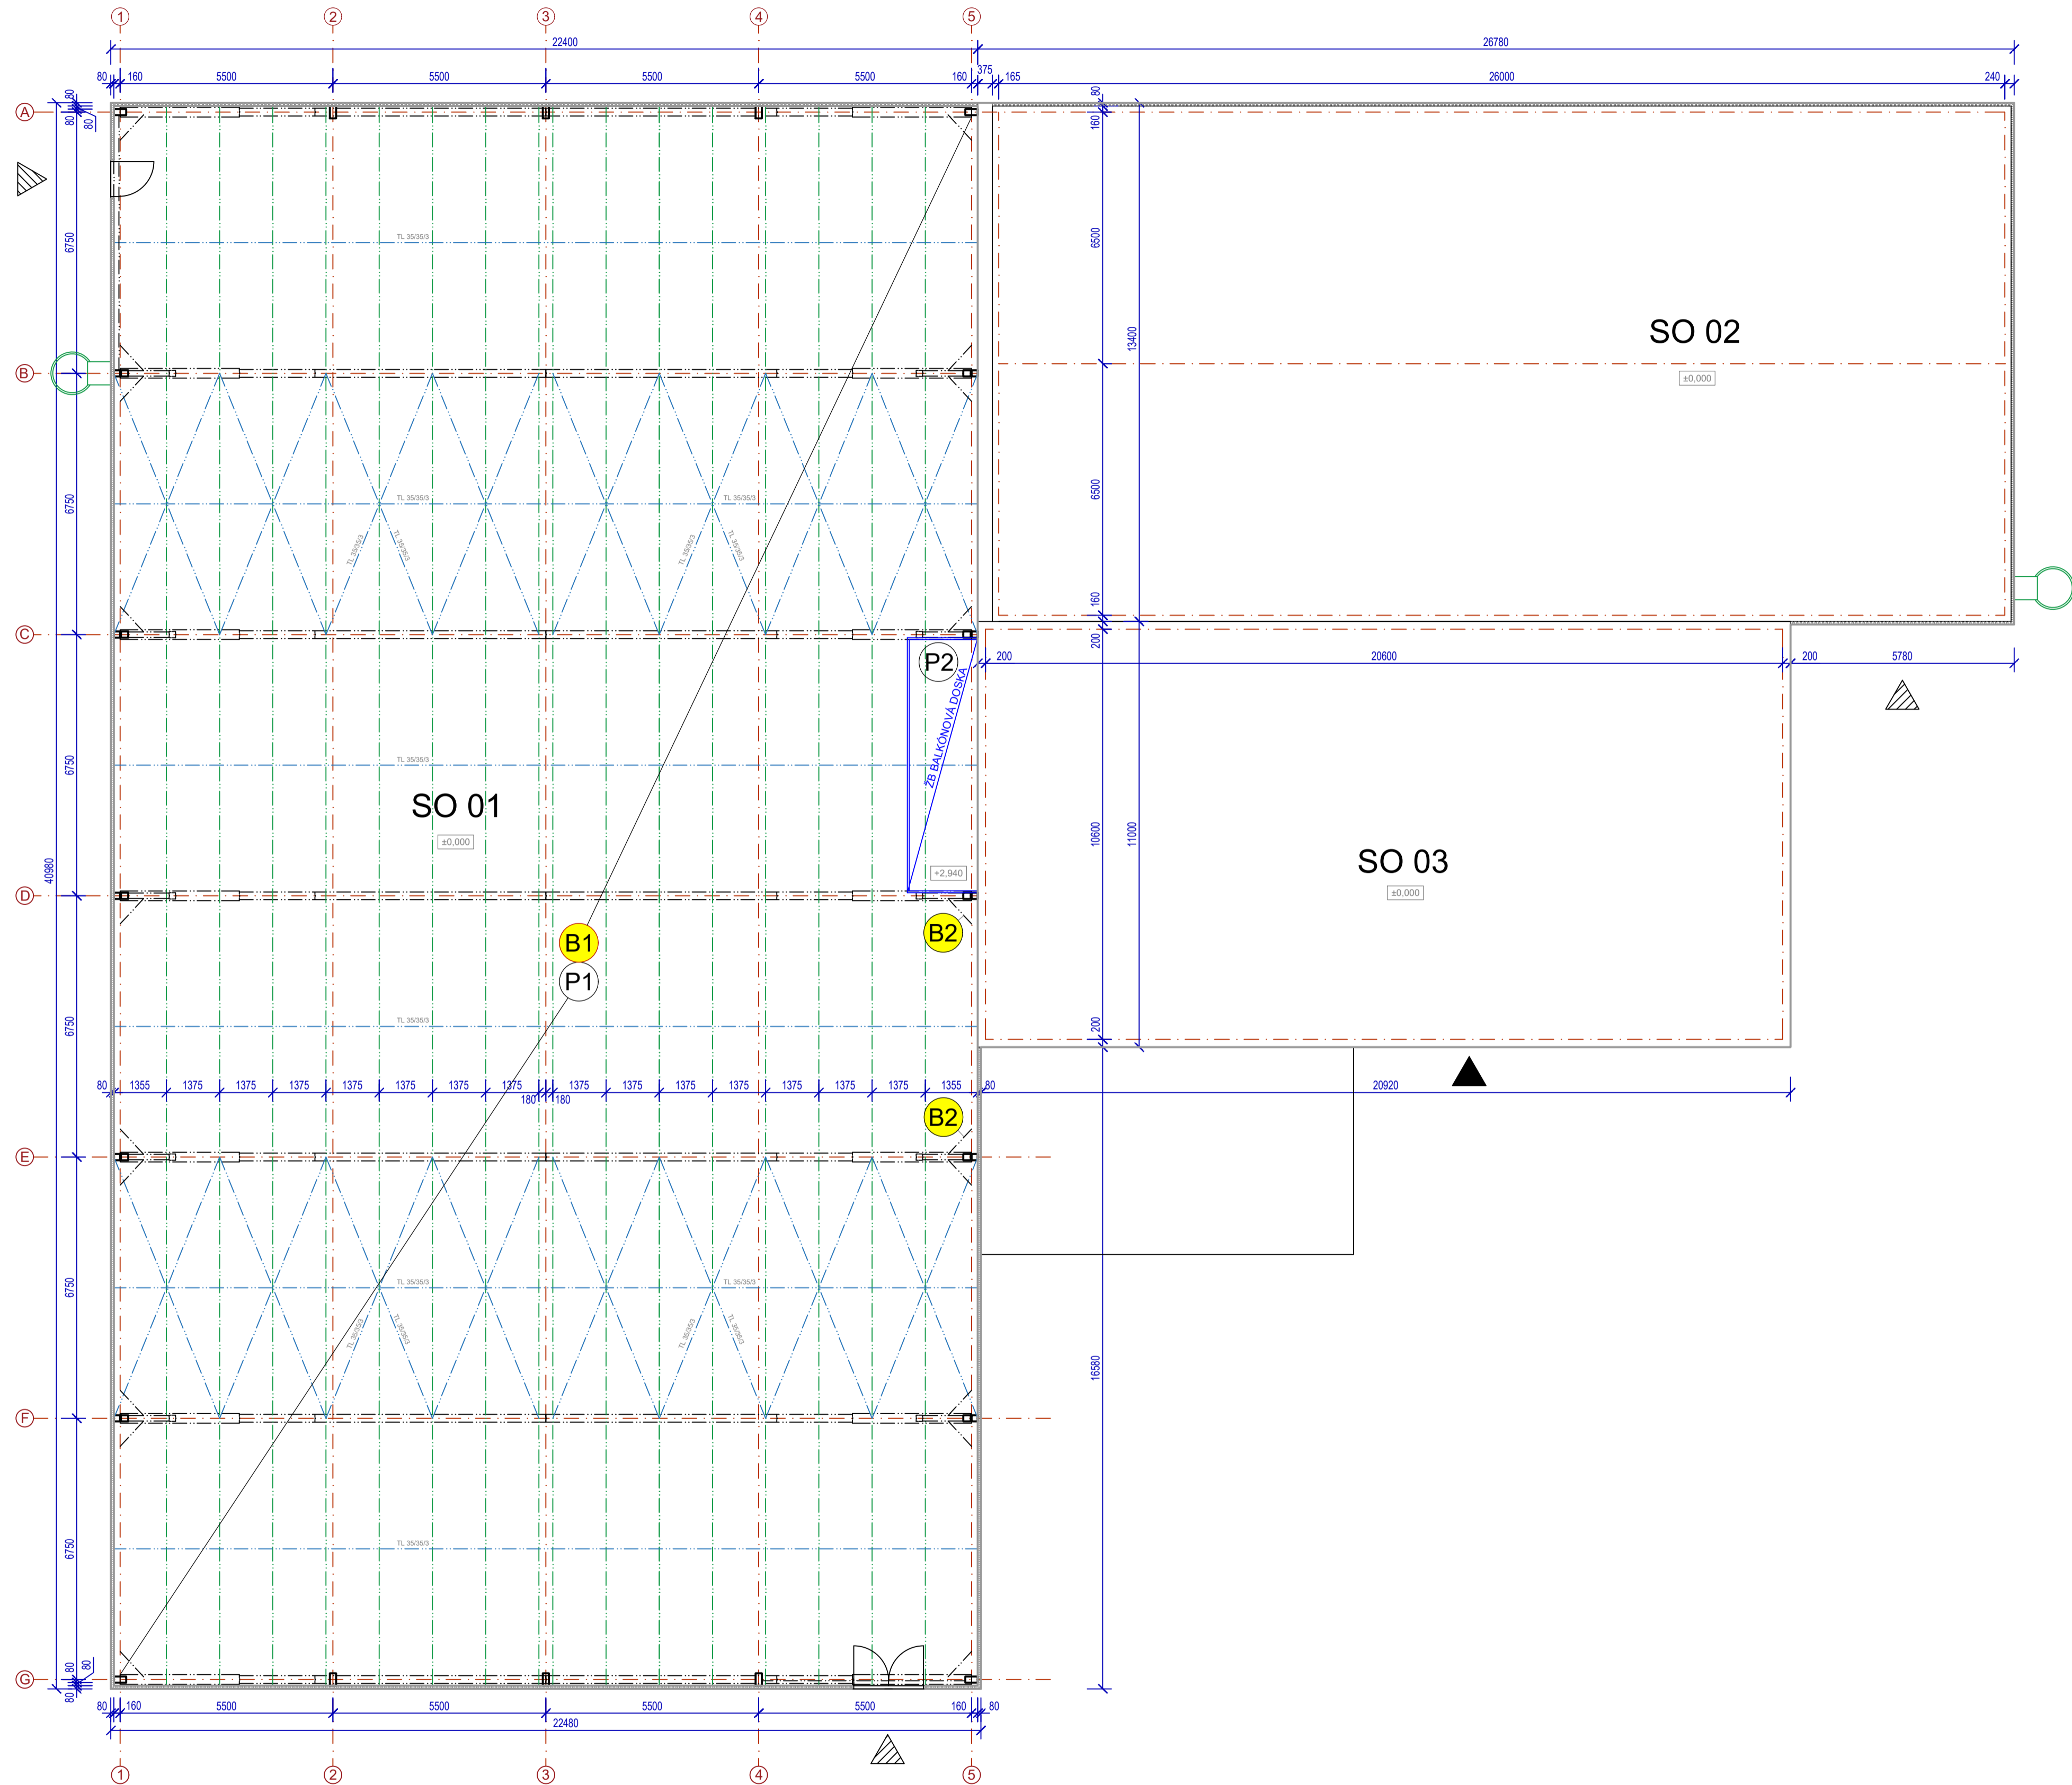

LEGENDA MATERIÁLOV:

- OBVODOVÝ SENDVIČOVÝ PLÁŠŤ - PUR PANEL,
- HRŪBKBA 80 mm PRE FASÁDU
- HRŪBKBA 100 mm PRE STRECHU

BŪRACIE PRÁCE:

B1 - Demontáž pôvodnej podlahovej vrstvy až na úroveň vystuženého betónu.

- Skladba P1 - Športová podlaha (lepené pásy - GERFLOR hr. 6 mm)
- Vystužený betón
- Hydroizolácia
- Štruktúrované kameninové podložie

B2 - Demontáž 2 kusov vzperiek stĺpov do pažďíka, profil L 60x60x6 mm.

POZNÁMKY:

- Skladba P2 - Keramická dlažba, hr. 8 mm
- Flexibilné cementové lepidlo, hr. 12 mm
- Železobetónová balkónová doska, hr. 180 mm

NEREZOVÉ ZÁBRADLIE - pre existujúci balkón je tvorené konštrukciou madiel a stĺpikov kotvených do čela balkónovej dosky, trúbkou profilu Ø42mm. Vodorovná výplň zábradlia je tvorená trúbkou profilu Ø12mm.

PODLAHA 1. NP +0,000 = existujúca hrana podlahy

PARÉ ČÍSLO:	1	2	3	4	5	6	7
-------------	---	---	---	---	---	---	---

INVESTOR:	SPORT SERVICE, s. r. o., 038 02 Diaková 111	DÁTUM:	MÁJ 2020
MIESTO STAVBY:	PARCELA ČÍSLO 141/206, K.Ú. DIAKOVÁ, OKRES MARTIN		
ÚČEL:	DOKUMENTÁCIA PRE ÚČELY REALIZÁCIE		
ZODP. PROJEKTANT:	Ing. arch. Richard KRAJČÍ, KOVO TOP, s.r.o., tel. 0905217179		
VYPRACOVAL:	Ing. Miriama Tomová	FORMÁT:	8 x A4
ČASŤ:	ARCHITEKTÚRA		
Dielo:	ZVÝŠENIE MIESTNEHO ROZVOJA INOVÁCIU KONŠTRUKČNÝCH PRVKOV INFRAŠTRUKTÚRY ŠPORTOVÉHO CENTRA		
OBJEKT:	SO 01 TELOCVIČNA	MIERKA:	1 : 100
Obsah výkresu:	PŌDORYS 1.NP PŌDORYS 1.NP PŌDORYS 1.NP	VÝKRES ČÍSLO:	SP 102

NEBRÁŤ ROZMERY MERANIM Z VÝKRESU! PRI NEJASNOSTIACH KONTAKTOVAŤ GP.