


PÓDORYS - OSVETLENIE

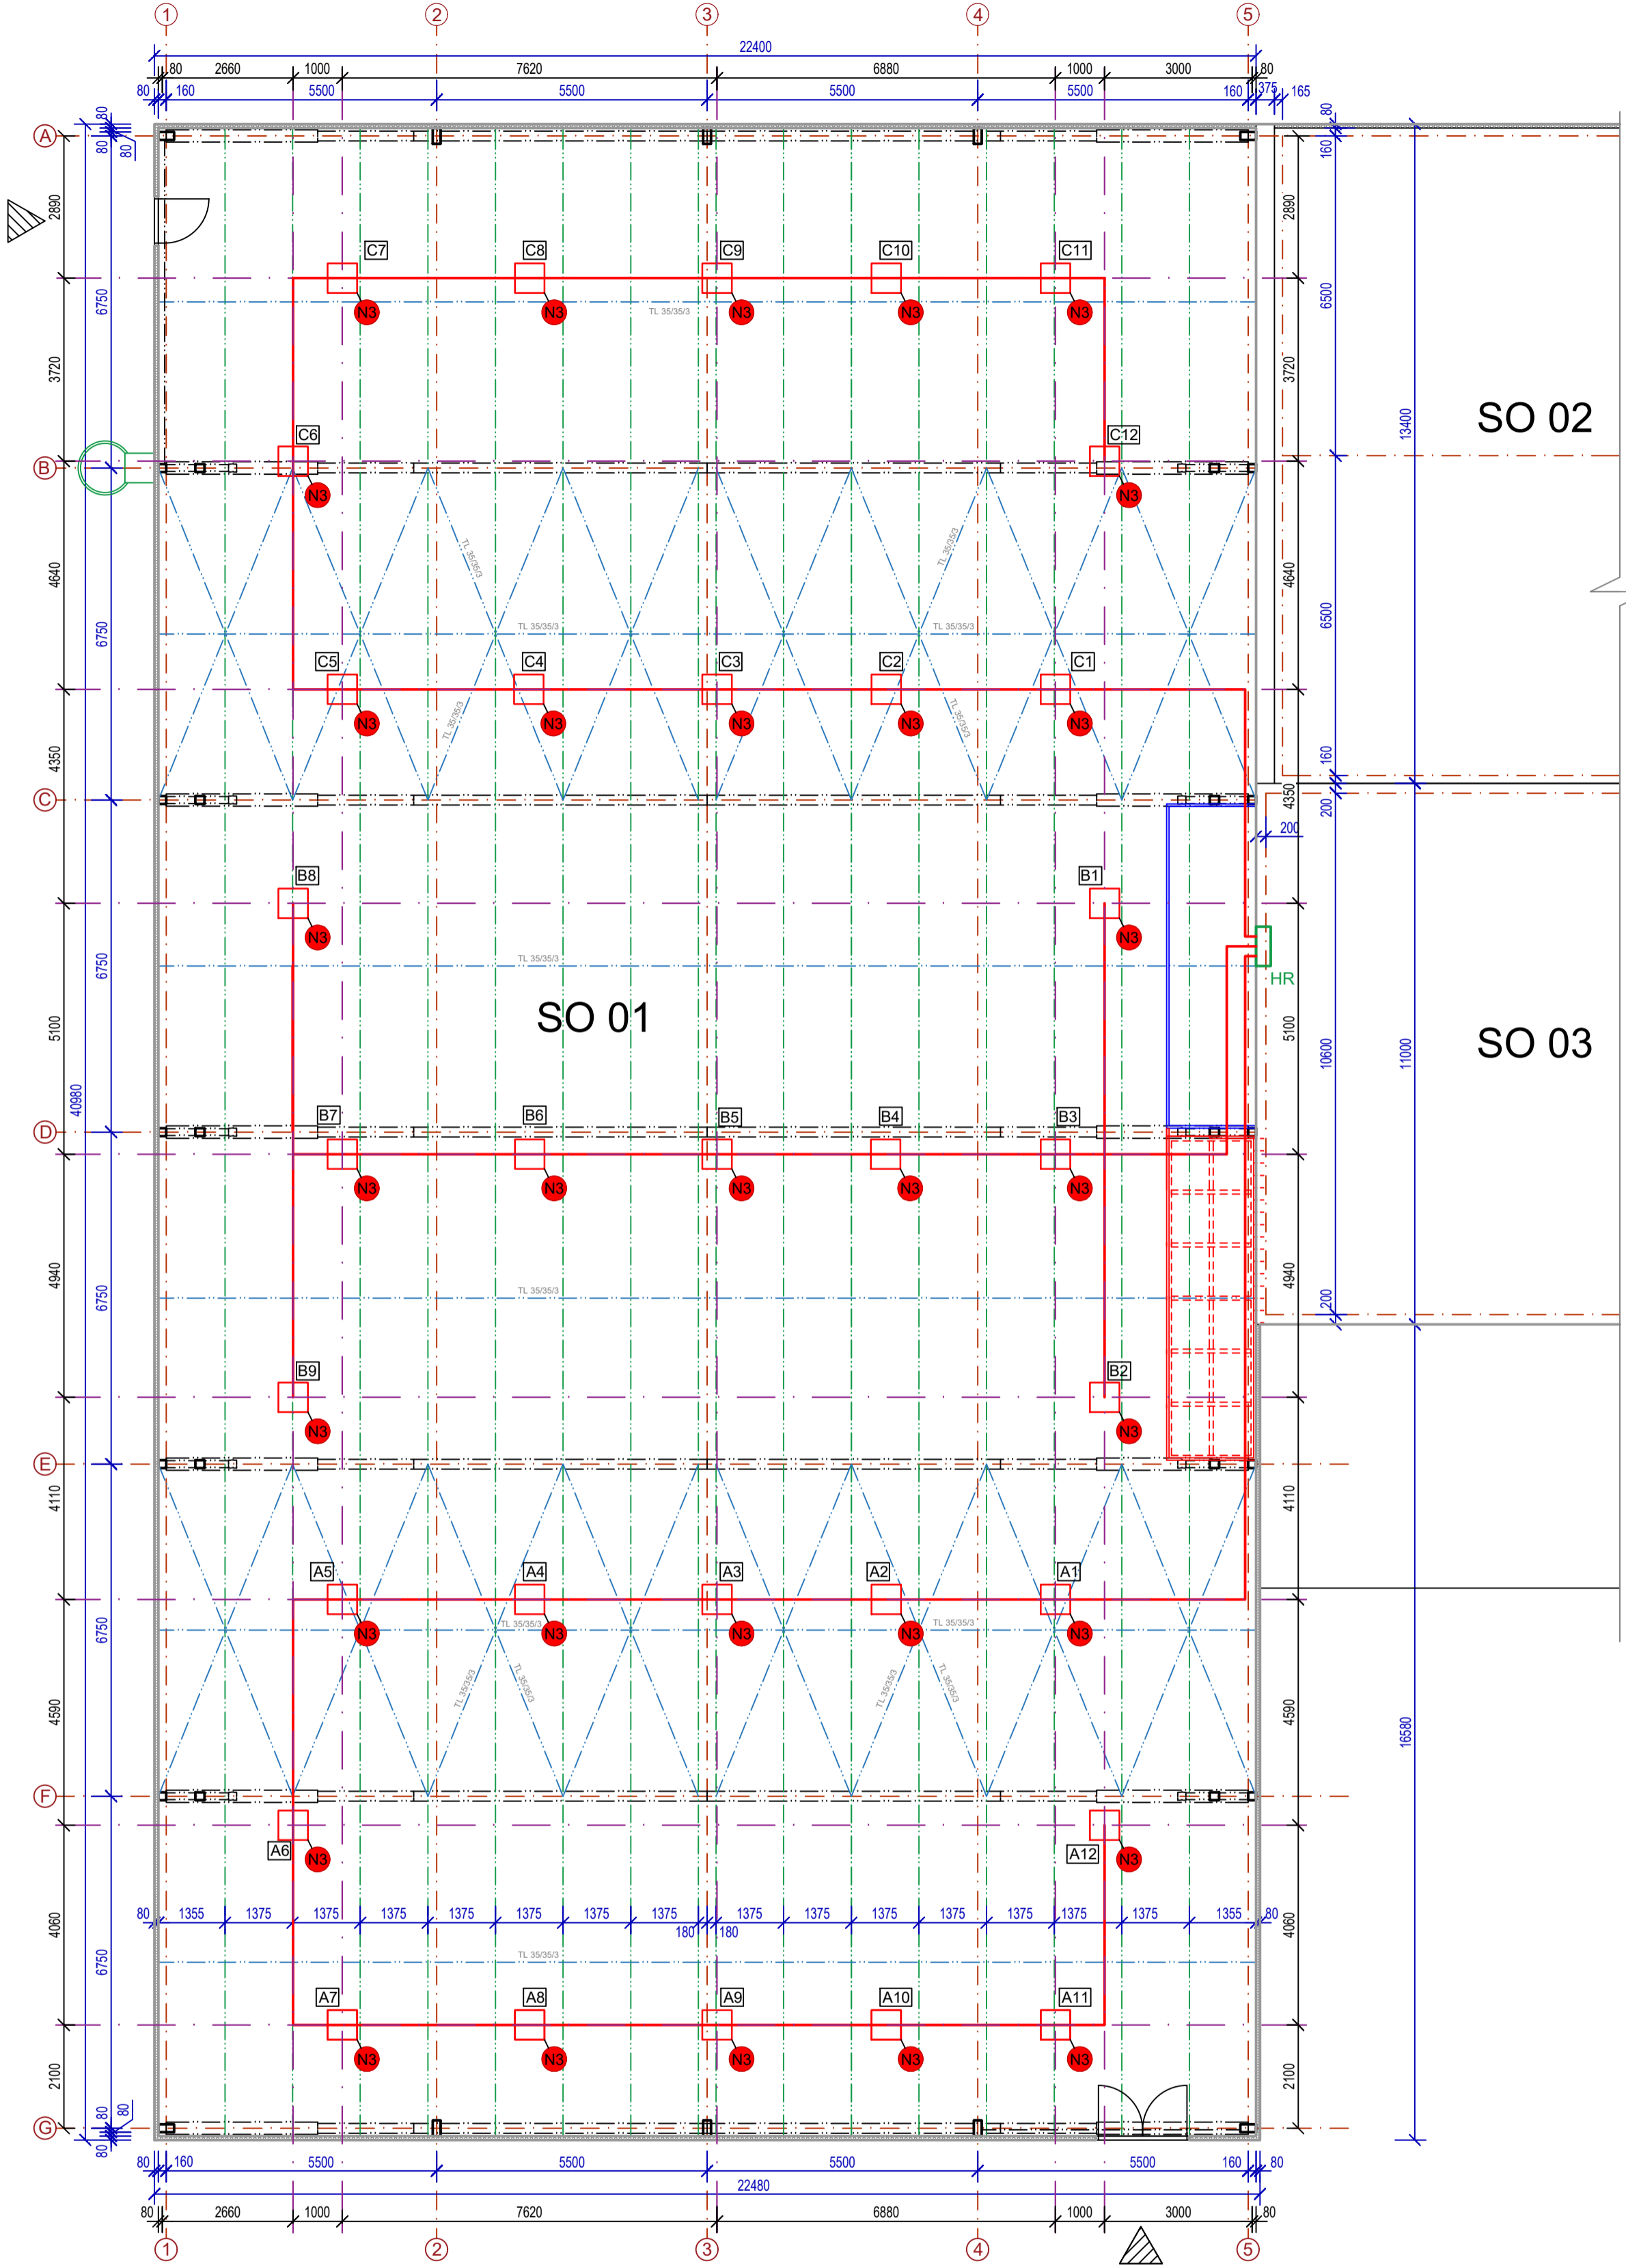

LEGENDA MATERIÁLOV:

- OBVODOVÝ SENDVIČOVÝ PLÁŠŤ - PUR PANEL,  
- HRúbKA 80 mm PRE FASÁDU  
- HRúbKA 100 mm PRE STRECHU

NAVRHOVANÉ PRÁCE:

- N3 - návrh osvetlenia - 5 radov svietidiel po 5 kusov (á 200W) s WiFi pripojením a riadením intenzity osvetlenia.
- 8 kusov prídavných bočných svietidiel (á 200W) s WiFi pripojením a riadením intenzity osvetlenia.
- okruh A, B, C - napájanie z hlavného rozvádzača umiestneného v SO 03.

PODLAHA 1. NP +0,000 = existujúca hrana podlahy

PARÉ ČÍSLO:	1	2	3	4	5	6	7
-------------	---	---	---	---	---	---	---

INVESTOR:	SPORT SERVICE, s. r. o., 038 02 Diaková 111	DÁTUM:	MÁJ 2020
MIESTO STAVBY:	PARCELA ČÍSLO 141/206, K.Ú. DIAKOVÁ, OKRES MARTIN		
ÚČEL:	DOKUMENTÁCIA PRE ÚČELY REALIZÁCIE		
ZODP. PROJEKTANT:	Ing. arch. Richard KRAJČI, KOVO TOP, s.r.o., tel. 0905217179		
VYPRACOVAL:	Ing. Miriama Tomová	FORMÁT:	6 x A4
ČASŤ:	ARCHITEKTÚRA		
Dielo:	ZVÝŠENIE MIESTNEHO ROZVOJA INOVÁCIU KONŠTRUKČNÝCH PRVKOV INFRAŠTRUKTÚRY ŠPORTOVÉHO CENTRA		
OBJEKT:	SO 01 TELOCVIČŇA	MIERKA:	1 : 100
Obsah výkresu:	PÓDORYS 1.NP - OSVETLENIE NAVRHOVANÝ STAV	VÝKRES ČÍSLO:	SP 106

NEBRÁT ROZMERY MERANÍM Z VÝKRESU, PRI NEJASNOSTIACH KONTAKTOVAŤ GP.