
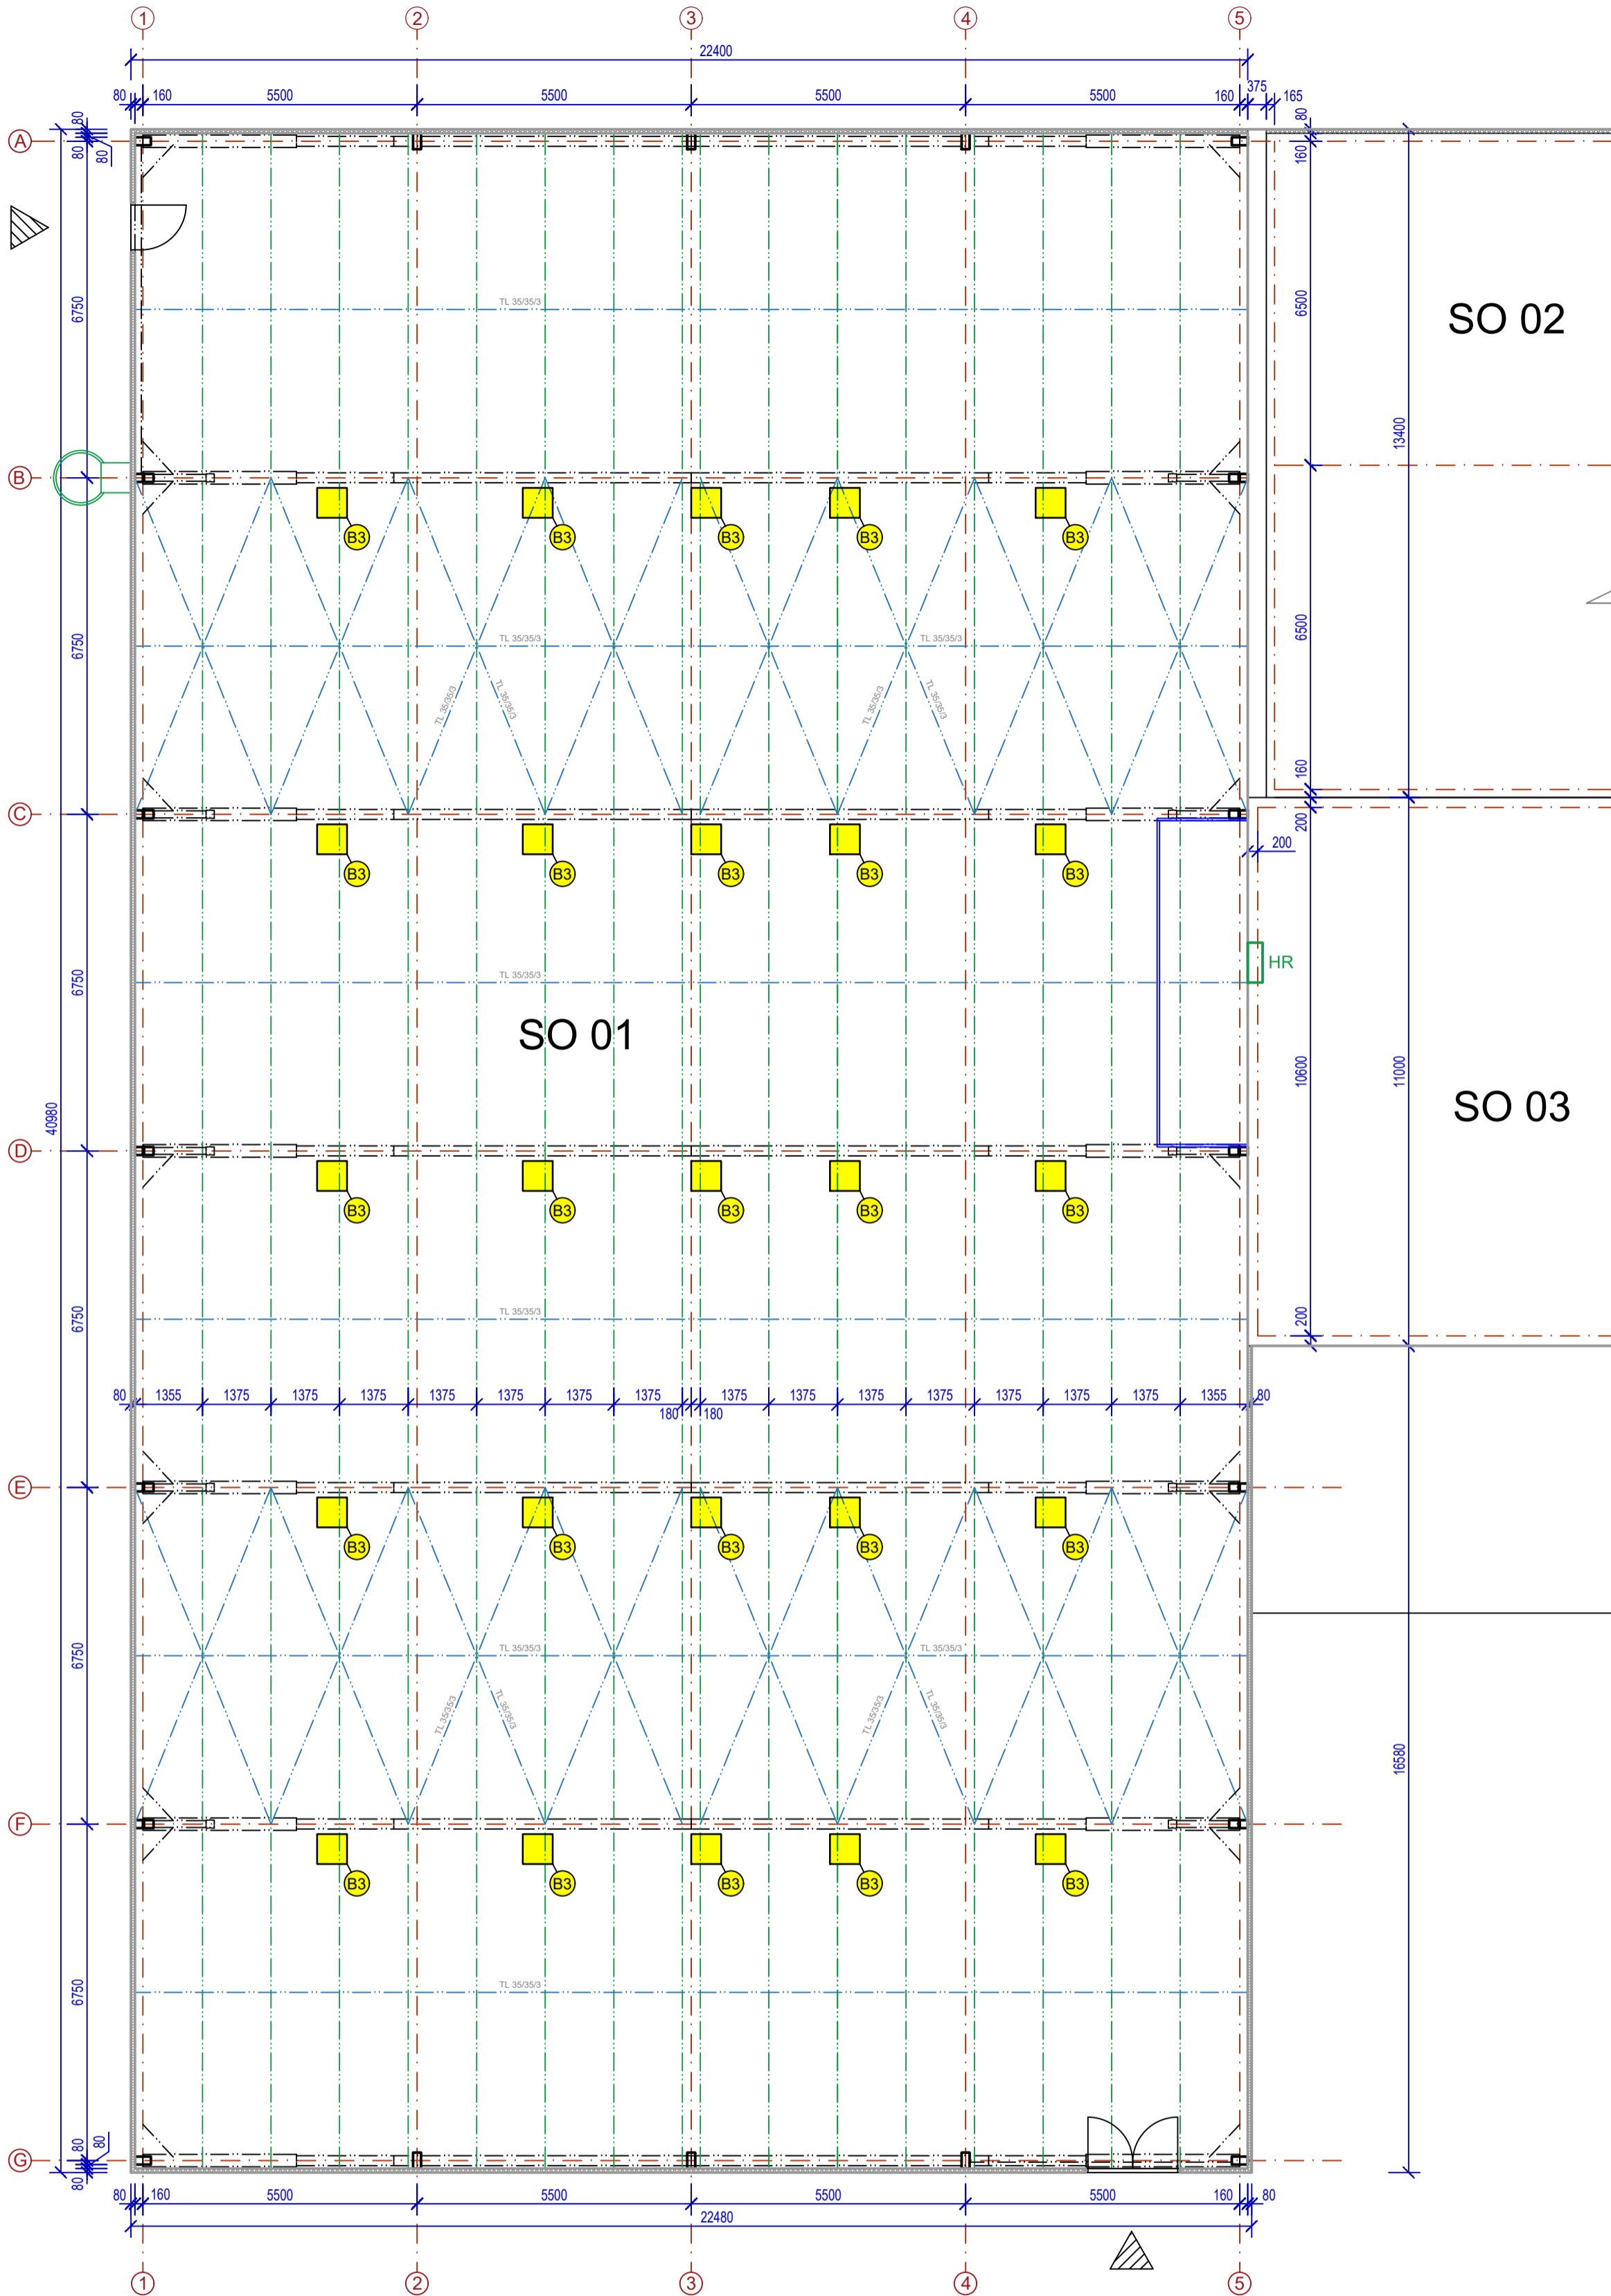


# PÔDORYS - OSVETLENIE

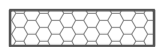

## LEGENDA MATERIÁLOV:

-  OBVODOVÝ SENDVIČOVÝ PLÁŠŤ - PUR PANEL,  
- HRÚBKÁ 80 mm PRE FASÁDU  
- HRÚBKÁ 100 mm PRE STRECHU

## BÚRACIE PRÁCE:

- B3 - Demontáž 5 radov (pri osi rámov OK) svetidiel po 5 kusov (á 150W).  
- Riadenie a napájanie osvetlenia je manuálne z náradovne mimo športovú plochu (SO 02).

PODLAHA 1. NP +0,000 = existujúca hrana podlahy

PARÉ ČÍSLO:	1	2	3	4	5	6	7
-------------	---	---	---	---	---	---	---

INVESTOR:	SPORT SERVICE, s. r. o., 038 02 Diaková 111	DÁTUM:	MÁJ 2020
MIESTO STAVBY:	PARCELA ČÍSLO 141/206, K.Ú. DIAKOVÁ, OKRES MARTIN		
ÚČEL:	DOKUMENTÁCIA PRE ÚČELY REALIZÁCIE		
ZODP. PROJEKTANT:	Ing. arch. Richard KRAJČI, KOVO TOP, s.r.o., tel. 0905217179		
VYPRACOVAL:	Ing. Miriama Tomová	FORMÁT:	6 x A4
ČASŤ:	ARCHITEKTÚRA		
Dielo:	ZVÝŠENIE MIESTNEHO ROZVOJA INOVÁCIOU KONŠTRUKČNÝCH PRVKOV INFRAŠTRUKTÚRY ŠPORTOVÉHO CENTRA		
OBJEKT:	SO 01 TELOCVIČŇA	MIERKA:	1 : 100
Obsah výkresu:	PÔDORYS 1.NP - OSVETLENIE PÔVODNÝ STAV, BÚRACIE PRÁCE	VÝKRES ČÍSLO:	SP 103

NEBRÁT ROZMERY MERANÍM Z VÝKRESU, PRI NEJASNOSTIACH KONTAKTOVAŤ GP.